


EDIFICIO GALICIA

Planta 1

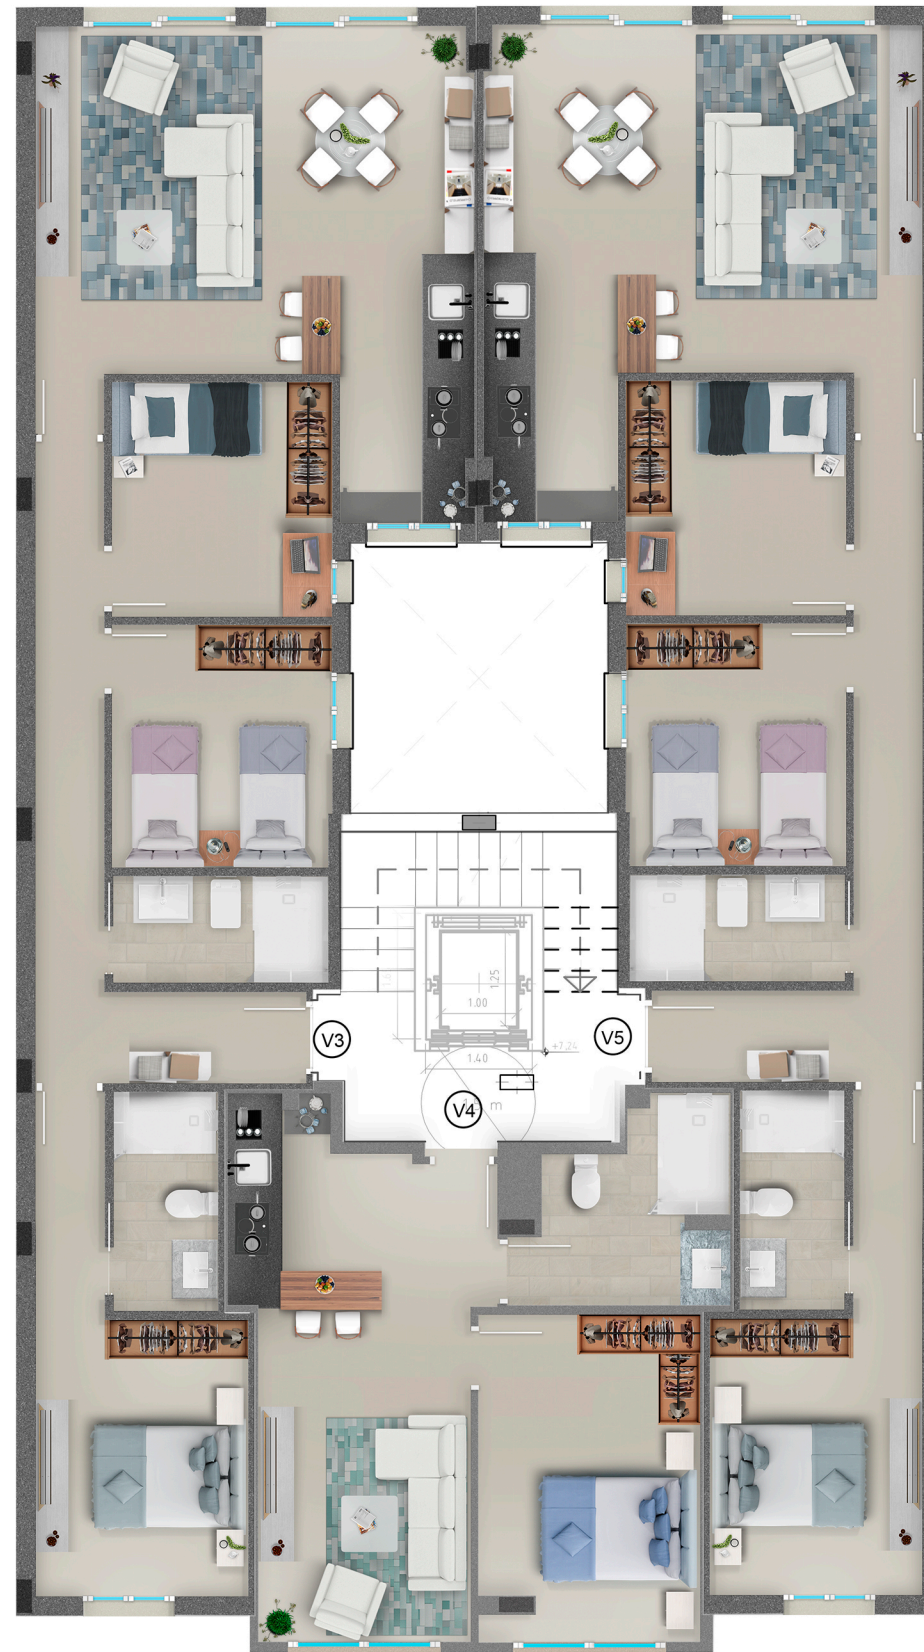

Planta	Vivienda	Estancias	Superficie estancias	Superficie útil total	Superficie construida	Repercusión zonas comunes	Superficie total construida con zonas comunes
1ª	Vivienda 3	Recibidor SCK	30,69 m ²	81,12 m ²	94,62 m ²	8,97 m ²	103,59 m ²
		Distribuidor	10,89 m ²				
		Dormitorio 1	12,98 m ²				
		Dormitorio 2	9,35 m ²				
		Dormitorio 3	9,10 m ²				
		Baño 1	4,06 m ²				
		Baño 2	4,05 m ²				
1ª	Vivienda 4	SCK	20,71 m ²	40,15 m ²	44,24 m ²	4,19 m ²	48,43 m ²
		Dormitorio	12,35 m ²				
		Baño	6,29 m ²				
1ª	Vivienda 5	Recibidor SCK	30,69 m ²	81,12 m ²	94,62 m ²	8,97 m ²	103,59 m ²
		Distribuidor	10,89 m ²				
		Dormitorio 1	12,98 m ²				
		Dormitorio 2	9,35 m ²				
		Dormitorio 3	9,10 m ²				
		Baño 1	4,06 m ²				
		Baño 2	4,05 m ²				

El presente documento es de carácter informativo, no contractual. Las superficies referidas en este plano son orientativas y pueden sufrir modificaciones por razones técnicas, legales o de ejecución. El mobiliario que figura en este plano es orientativo y no forma parte del producto vendido.

Escala gráfica



Promueve

VAGVADA
PROMOCIÓN INMOBILIARIA

Comercializa

GRUPO ADE

955 300 313
www.grupoade.es

