


# EDIFICIO GALICIA

## Planta 2

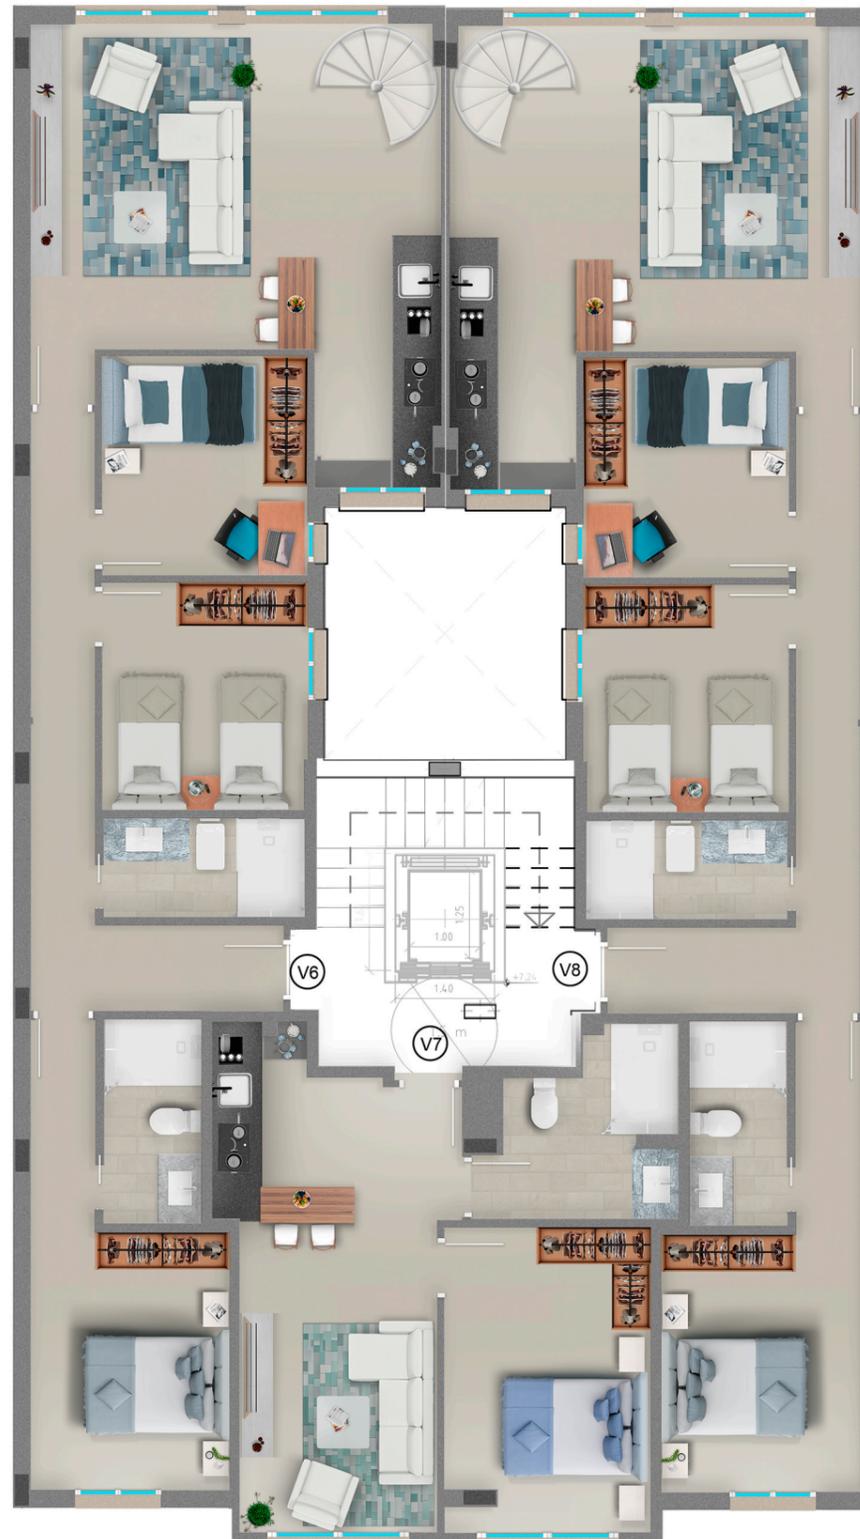

| Planta | Vivienda                        | Estancias     | Superficie estancias | Superficie útil total | Superficie construida | Repercusión zonas comunes | Superficie total construida con zonas comunes |
|--------|---------------------------------|---------------|----------------------|-----------------------|-----------------------|---------------------------|-----------------------------------------------|
| 2ª     | Vivienda 6<br>Terraza: 34,69 m2 | Recibidor SCK | 30,69 m2             | 81,12 m2              | 94,62 m2              | 8,97 m2                   | 103,59 m2                                     |
|        |                                 | Distribuidor  | 10,89 m2             |                       |                       |                           |                                               |
|        |                                 | Dormitorio 1  | 12,98 m2             |                       |                       |                           |                                               |
|        |                                 | Dormitorio 2  | 9,35 m2              |                       |                       |                           |                                               |
|        |                                 | Dormitorio 3  | 9,10 m2              |                       |                       |                           |                                               |
|        |                                 | Baño 1        | 4,06 m2              |                       |                       |                           |                                               |
|        |                                 | Baño 2        | 4,05 m2              |                       |                       |                           |                                               |
| 2ª     | Vivienda 7                      | SCK           | 20,71 m2             | 40,15 m2              | 44,24 m2              | 4,19 m2                   | 48,43 m2                                      |
|        |                                 | Dormitorio    | 12,35 m2             |                       |                       |                           |                                               |
|        |                                 | Baño          | 6,29 m2              |                       |                       |                           |                                               |
| 2ª     | Vivienda 8<br>Terraza: 27,26 m2 | Recibidor SCK | 30,69 m2             | 81,12 m2              | 94,62 m2              | 8,97 m2                   | 103,59 m2                                     |
|        |                                 | Distribuidor  | 10,89 m2             |                       |                       |                           |                                               |
|        |                                 | Dormitorio 1  | 12,98 m2             |                       |                       |                           |                                               |
|        |                                 | Dormitorio 2  | 9,35 m2              |                       |                       |                           |                                               |
|        |                                 | Dormitorio 3  | 9,10 m2              |                       |                       |                           |                                               |
|        |                                 | Baño 1        | 4,06 m2              |                       |                       |                           |                                               |
|        |                                 | Baño 2        | 4,05 m2              |                       |                       |                           |                                               |

El presente documento es de carácter informativo, no contractual. Las superficies referidas en este plano son orientativas y pueden sufrir modificaciones por razones técnicas, legales o de ejecución. El mobiliario que figura en este plano es orientativo y no forma parte del producto vendido.

Escala gráfica



Promueve

**VAGVADA**  
PROMOCIÓN INMOBILIARIA

Comercializa

**GRUPO ADE**

**955 300 313**  
[www.grupoade.es](http://www.grupoade.es)

