
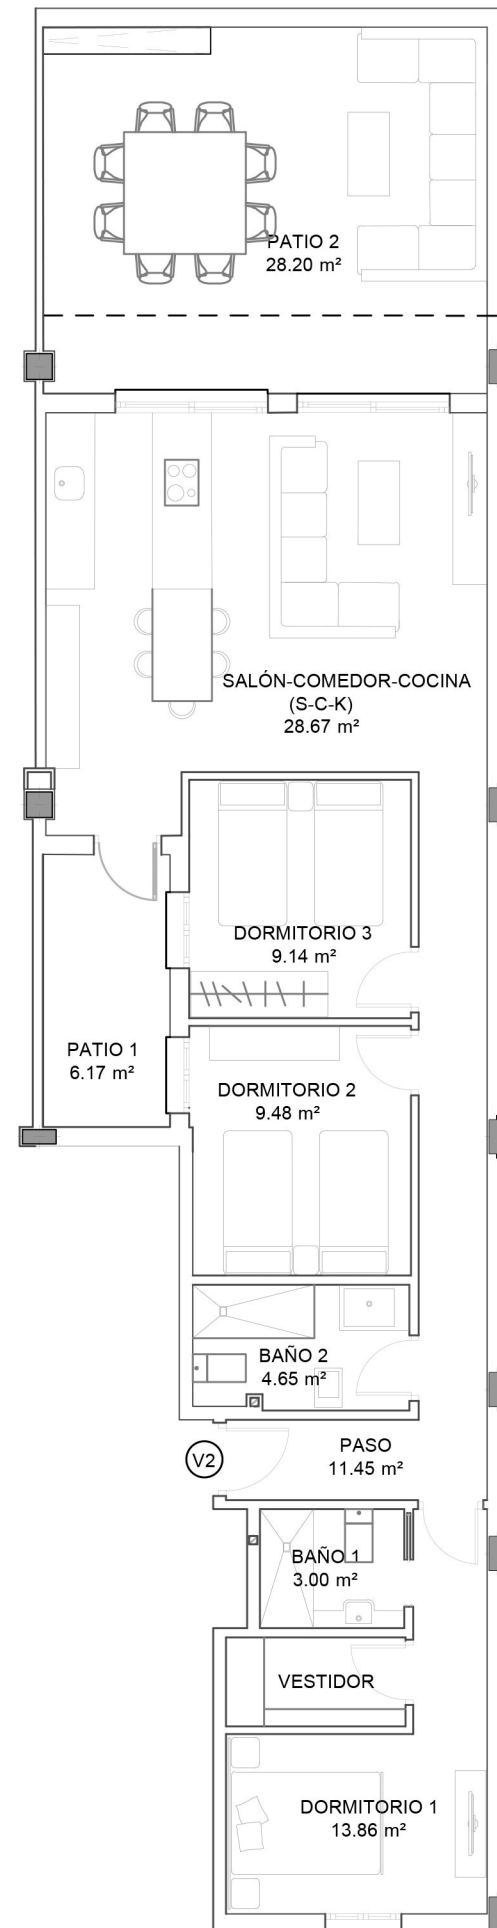


# EDIFICIO GALICIA

## Vivienda 2

Planta	Vivienda	Estancias	Superficie estancias	Superficie útil total	Superficie construida	Repercusión zonas comunes	Superficie total construida con zonas comunes
Baja	Vivienda 2	Recibidor SCK	28,67 m <sup>2</sup>	80,25 m <sup>2</sup>	94,40 m <sup>2</sup>	8,95 m <sup>2</sup>	103,35 m <sup>2</sup>
		Distribuidor	11,45 m <sup>2</sup>				
		Dormitorio 1	13,86 m <sup>2</sup>				
		Dormitorio 2	9,48 m <sup>2</sup>				
		Dormitorio 3	9,14 m <sup>2</sup>				
		Baño 1	3,00 m <sup>2</sup>				
		Baño 2	4,65 m <sup>2</sup>				
	Patio 1: 6,17 m <sup>2</sup>						
	Patio 2: 28,20 m <sup>2</sup>						

El presente documento es de carácter informativo, no contractual. Las superficies referidas en este plano son orientativas y pueden sufrir modificaciones por razones técnicas, legales o de ejecución. El mobiliario que figura en este plano es orientativo y no forma parte del producto vendido.

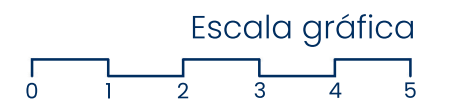

Promueve

**VAGVADA**  
PROMOCIÓN INMOBILIARIA

Comercializa

**GRUPO ADE**

**955 300 313**  
[www.grupoade.es](http://www.grupoade.es)